




**D14** ENCUENTRO DE PANEL DE MURO CON PILAR DE H.A.

VISTA EN PLANTA

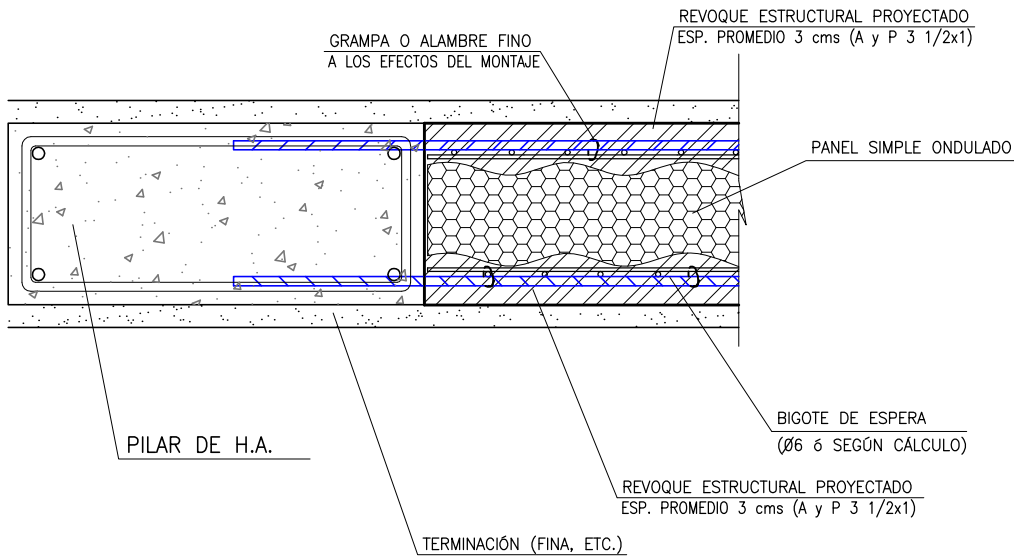

**D15** ENCUENTRO DE PANEL DE MURO CON VIGA DE H.A.

VISTA EN CORTE

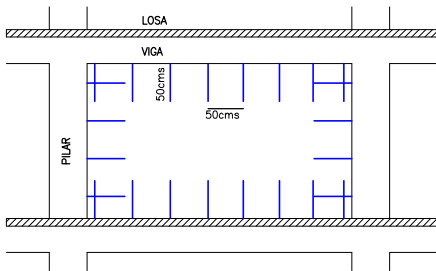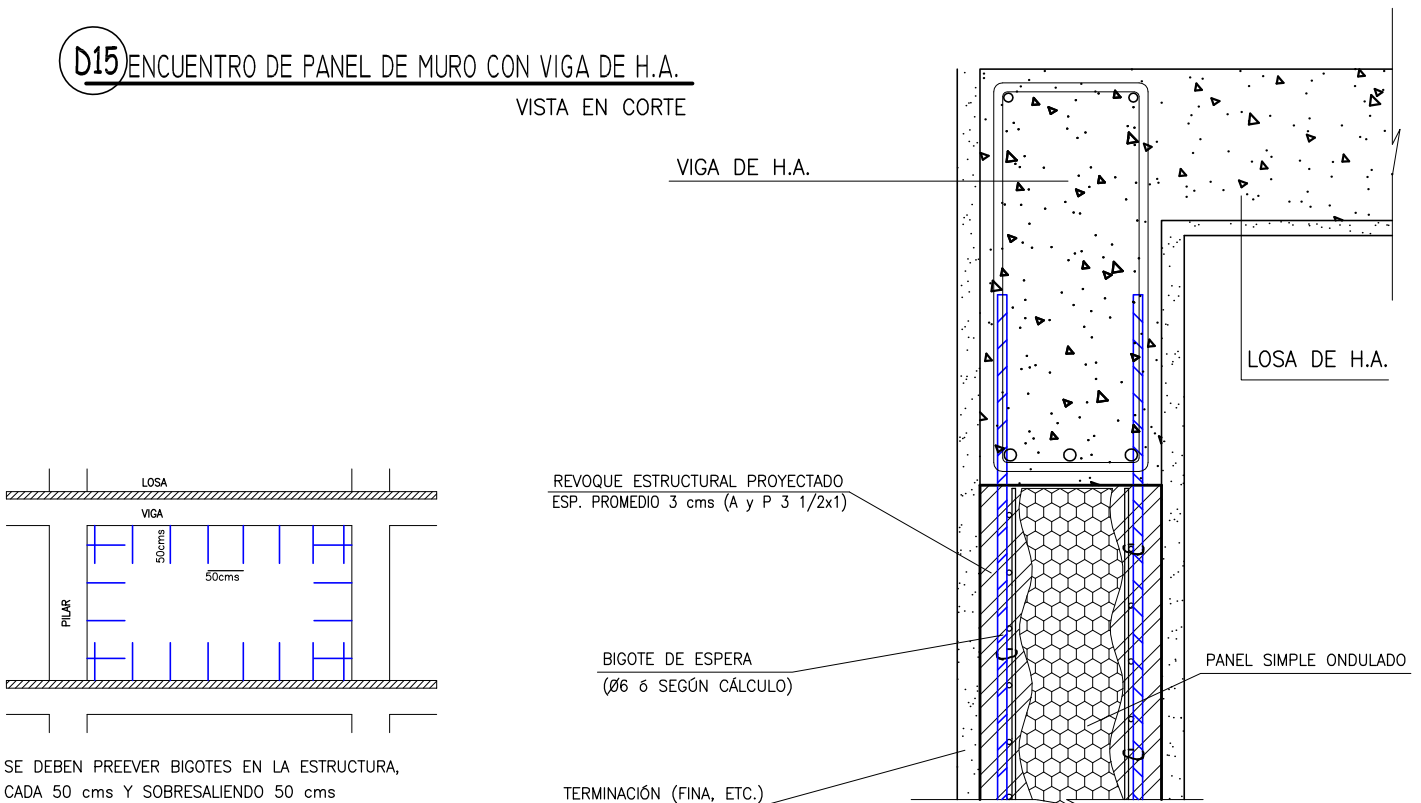

SE DEBEN PREEVER BIGOTES EN LA ESTRUCTURA, CADA 50 cms Y SOBRESALIENDO 50 cms

**SISTEMA CONSTRUCTIVO INTEGRAL  
DETALLES CONSTRUCTIVOS**

ESCALA  
1/5  
FECHA  
2008

LAMINA  
10

UNIÓN PANEL DE MURO CON ESTRUCTURA  
DE HORMIGÓN ARMADO

HOCQUART 1666  
TEL. 9291604  
FAX 9290144  
correo@fridulsa.com.uy

